



DIE SCHULE IN

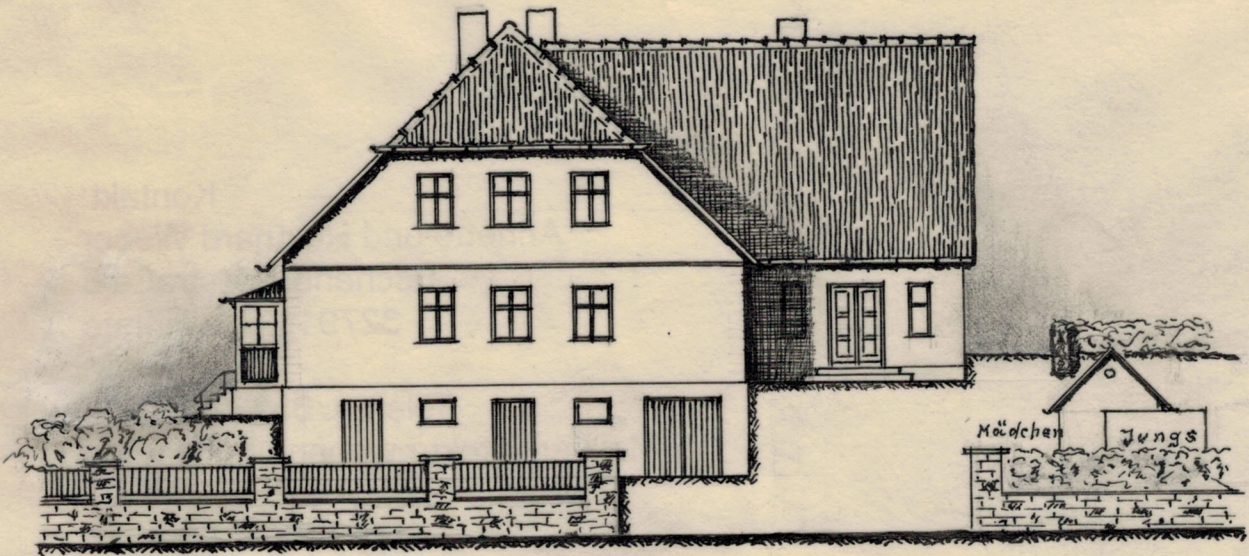

Ost- u. Straßenansicht

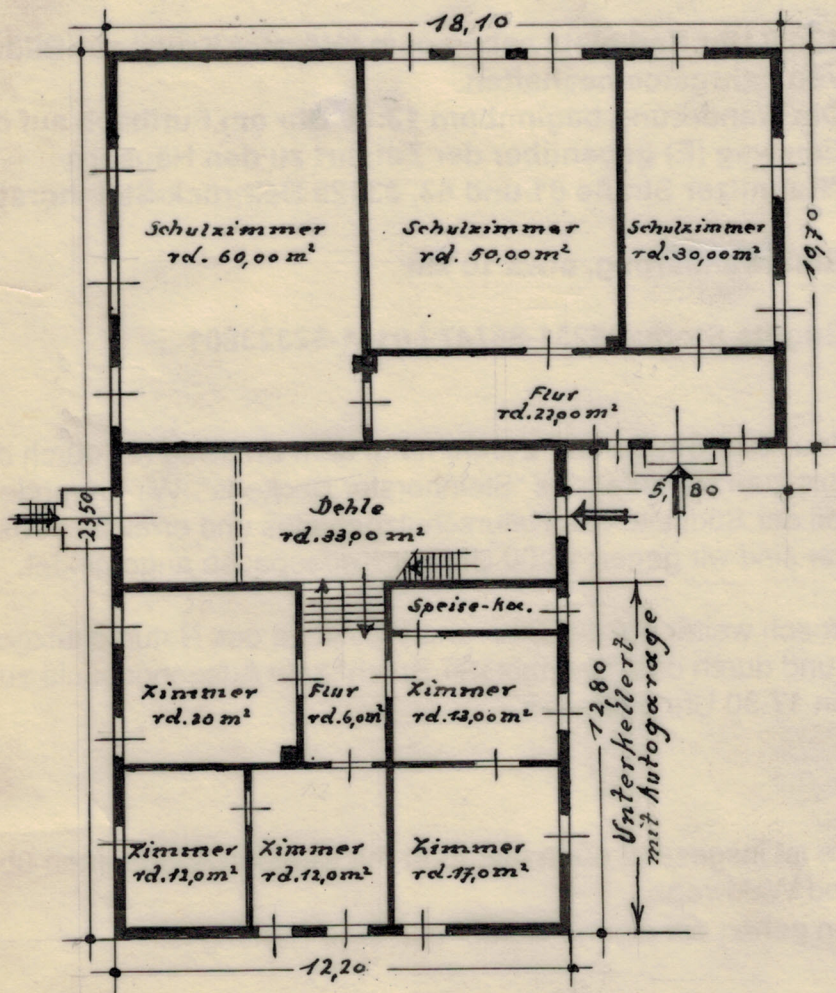

Erdgeschoss-Grundriss
= rd. 275 qm

Maßstab 1:200